


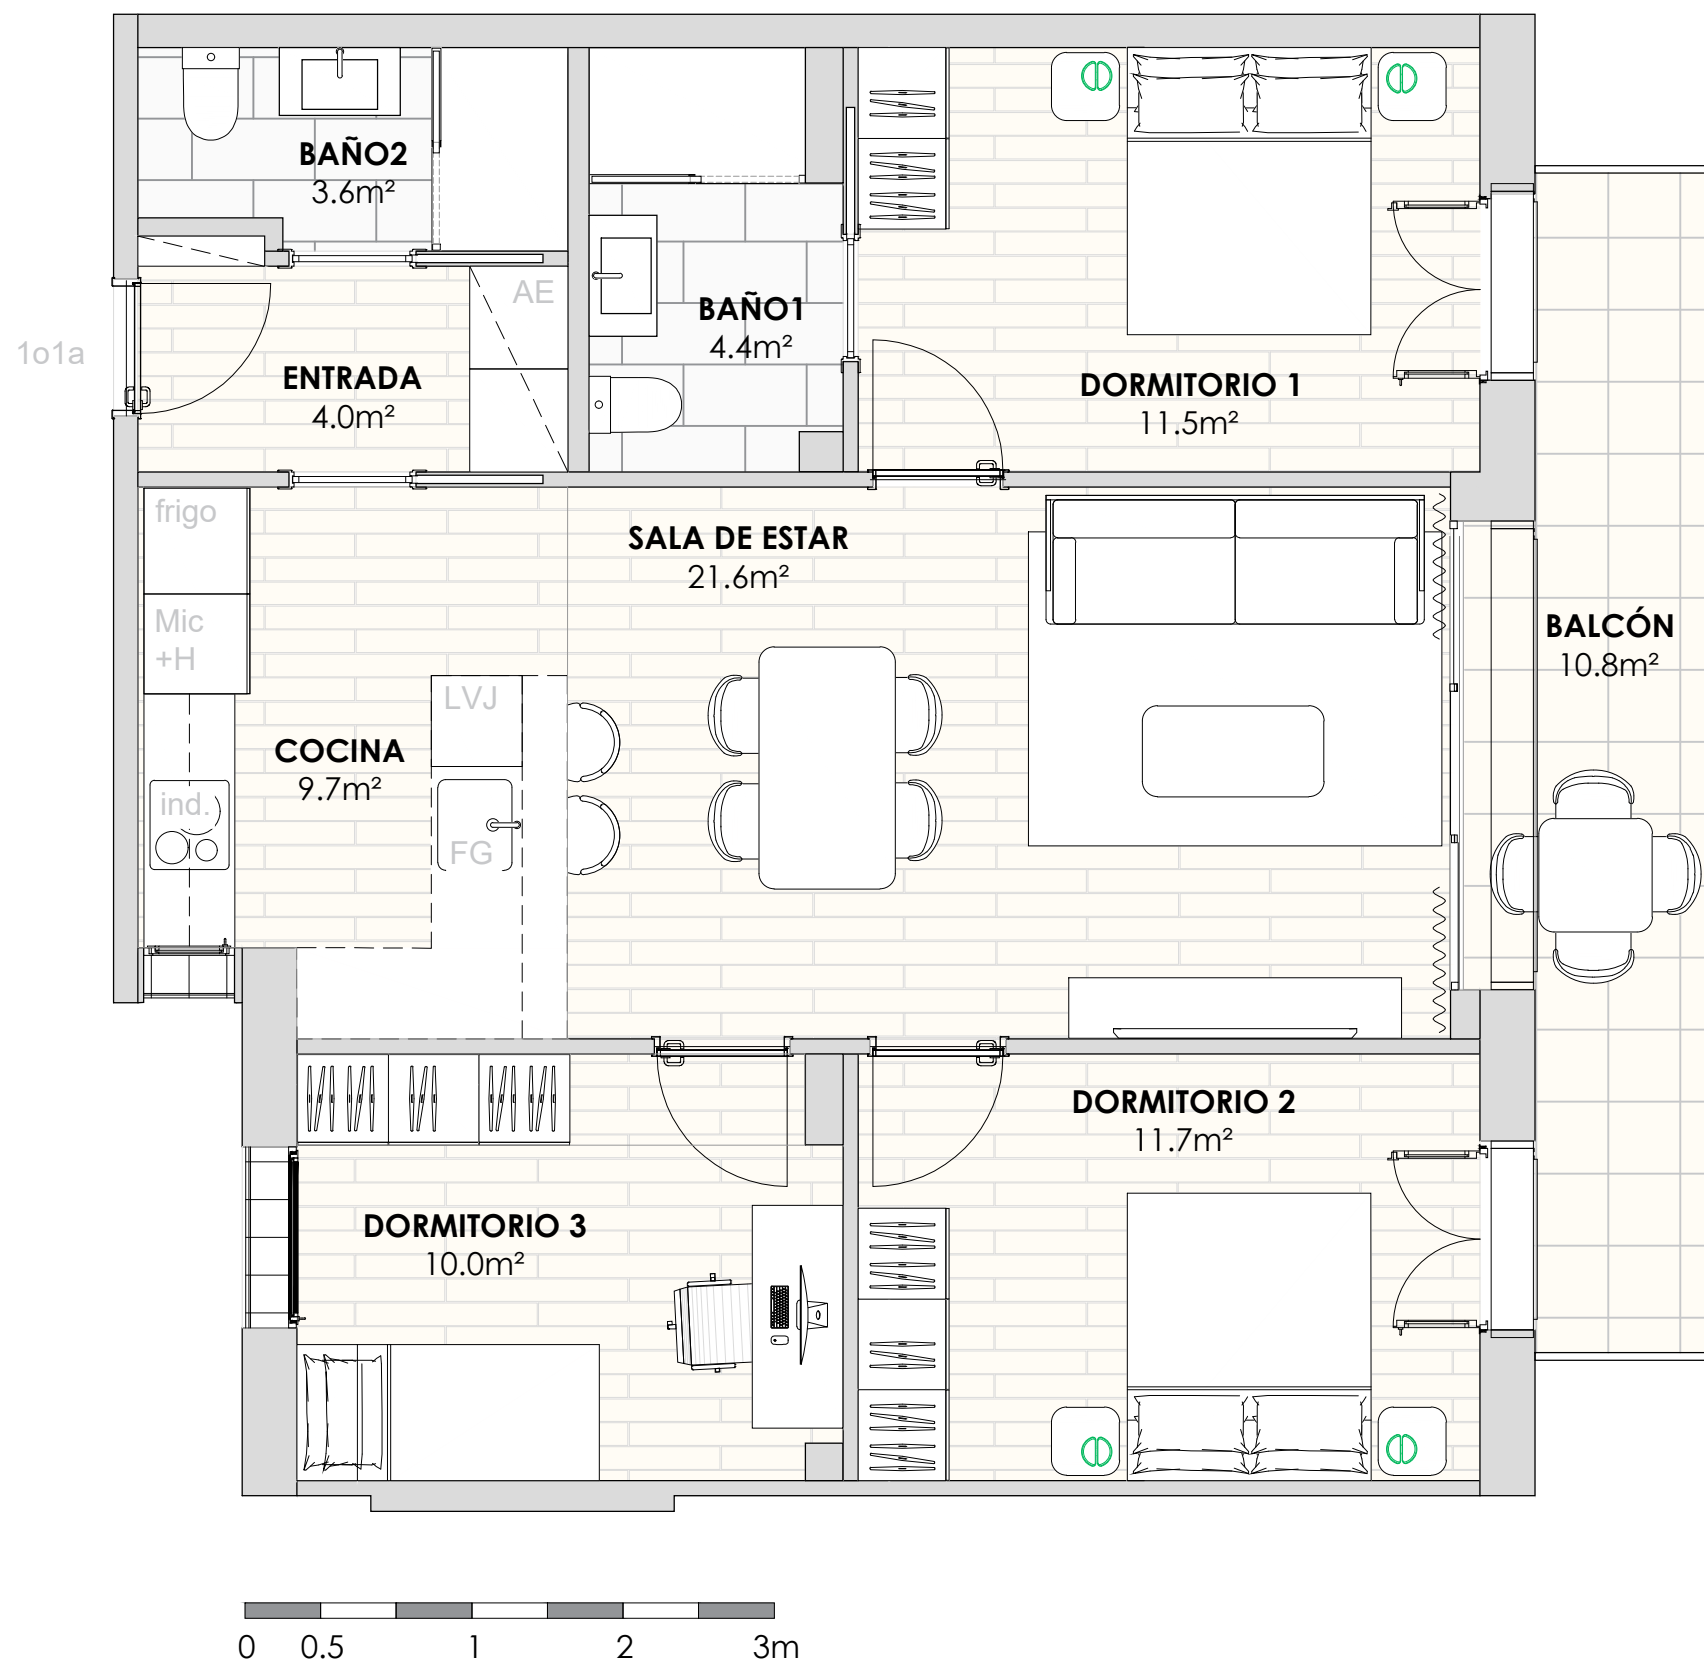

ESPINOLA ESPAIS
EDIFICI CAL ESCARDÍVOL

PLANTA DE DISTRIBUCIÓN
PLANTA PRIMERA
E 1:50
CM

R32_101a