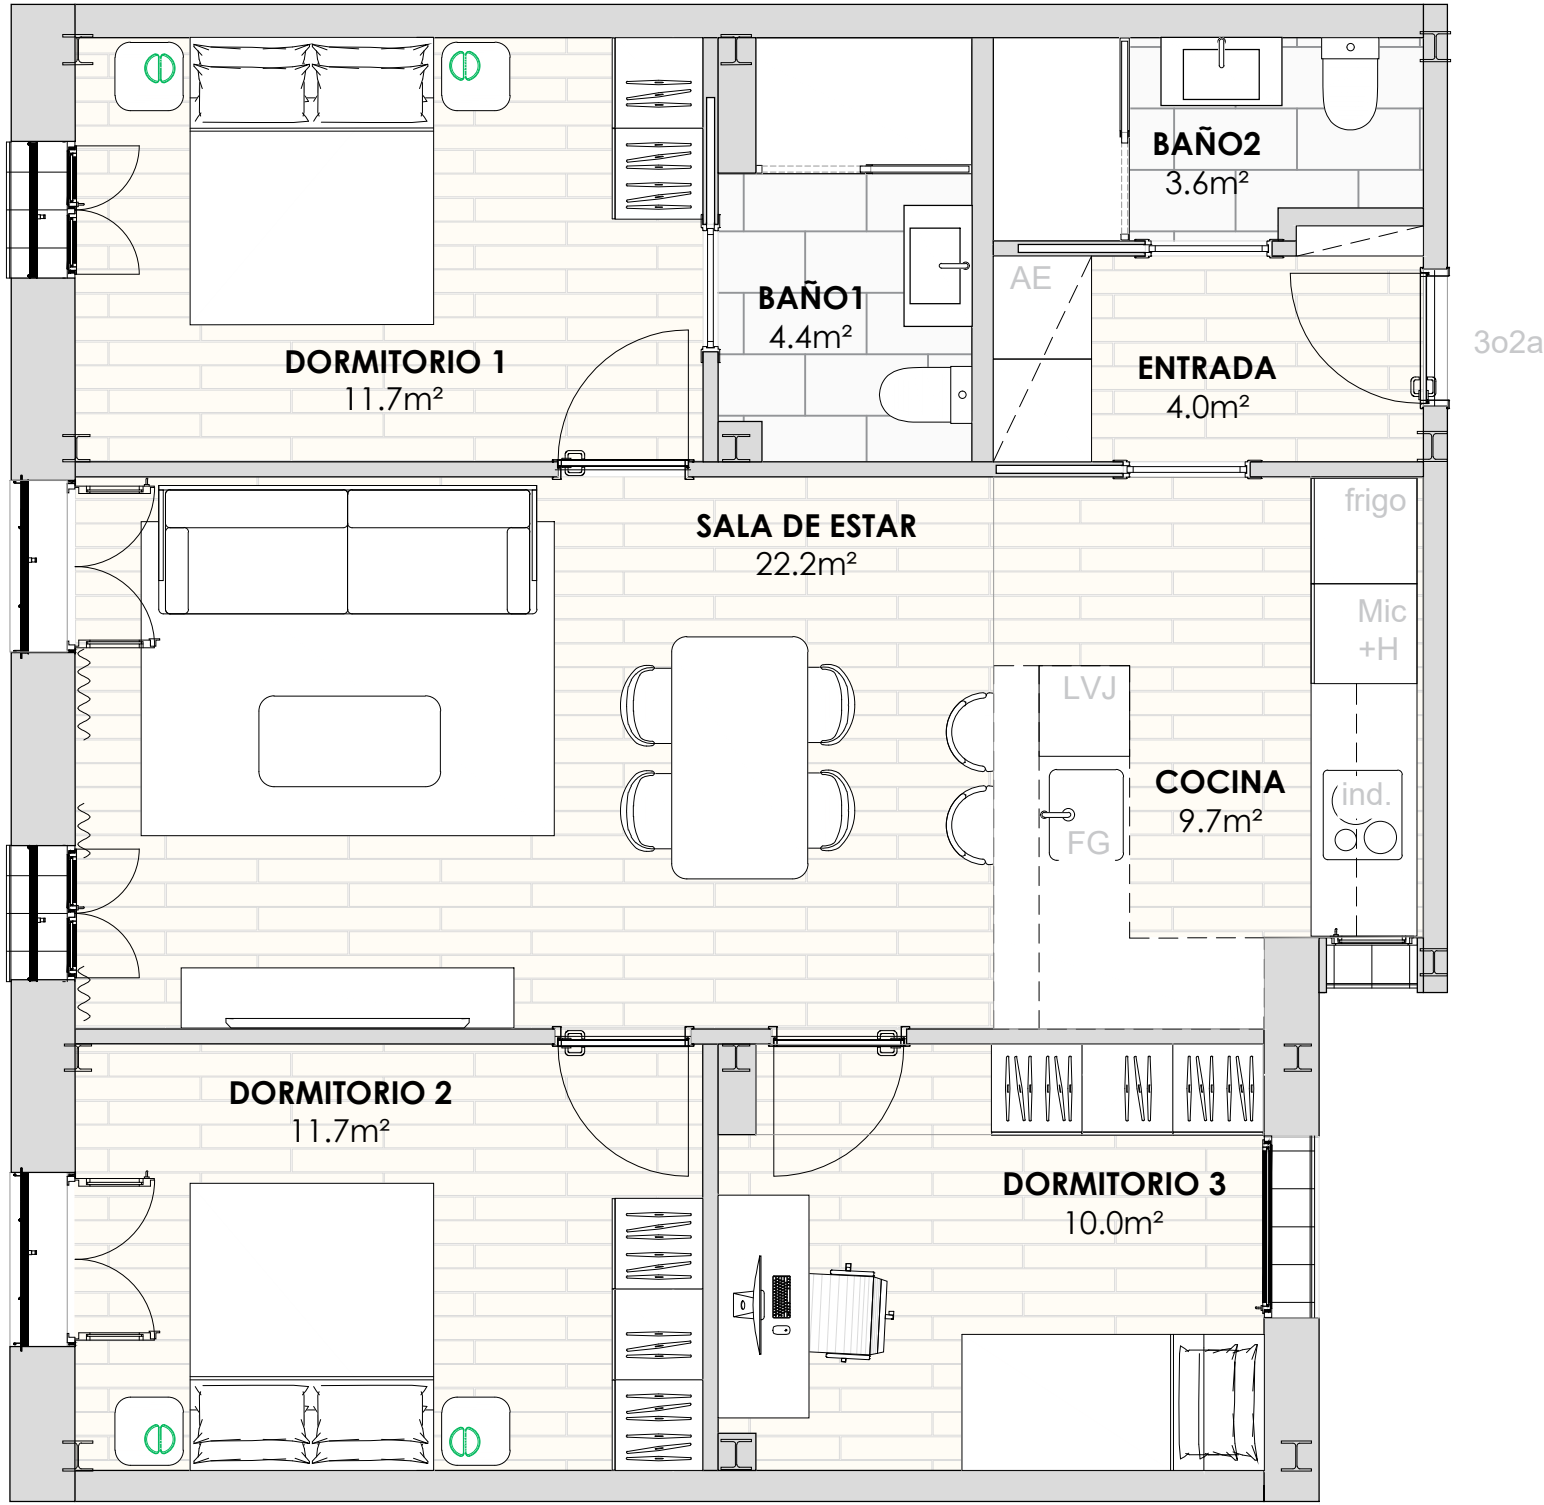
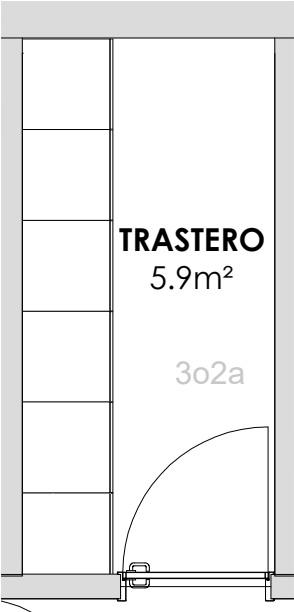


ESPINOLA ESPAIS
EDIFICI CAL ESCARDÍVOL

PLANTA DE DISTRIBUCIÓN
PLANTA TERCERA
E 1:50
CM

R32_3o2a