
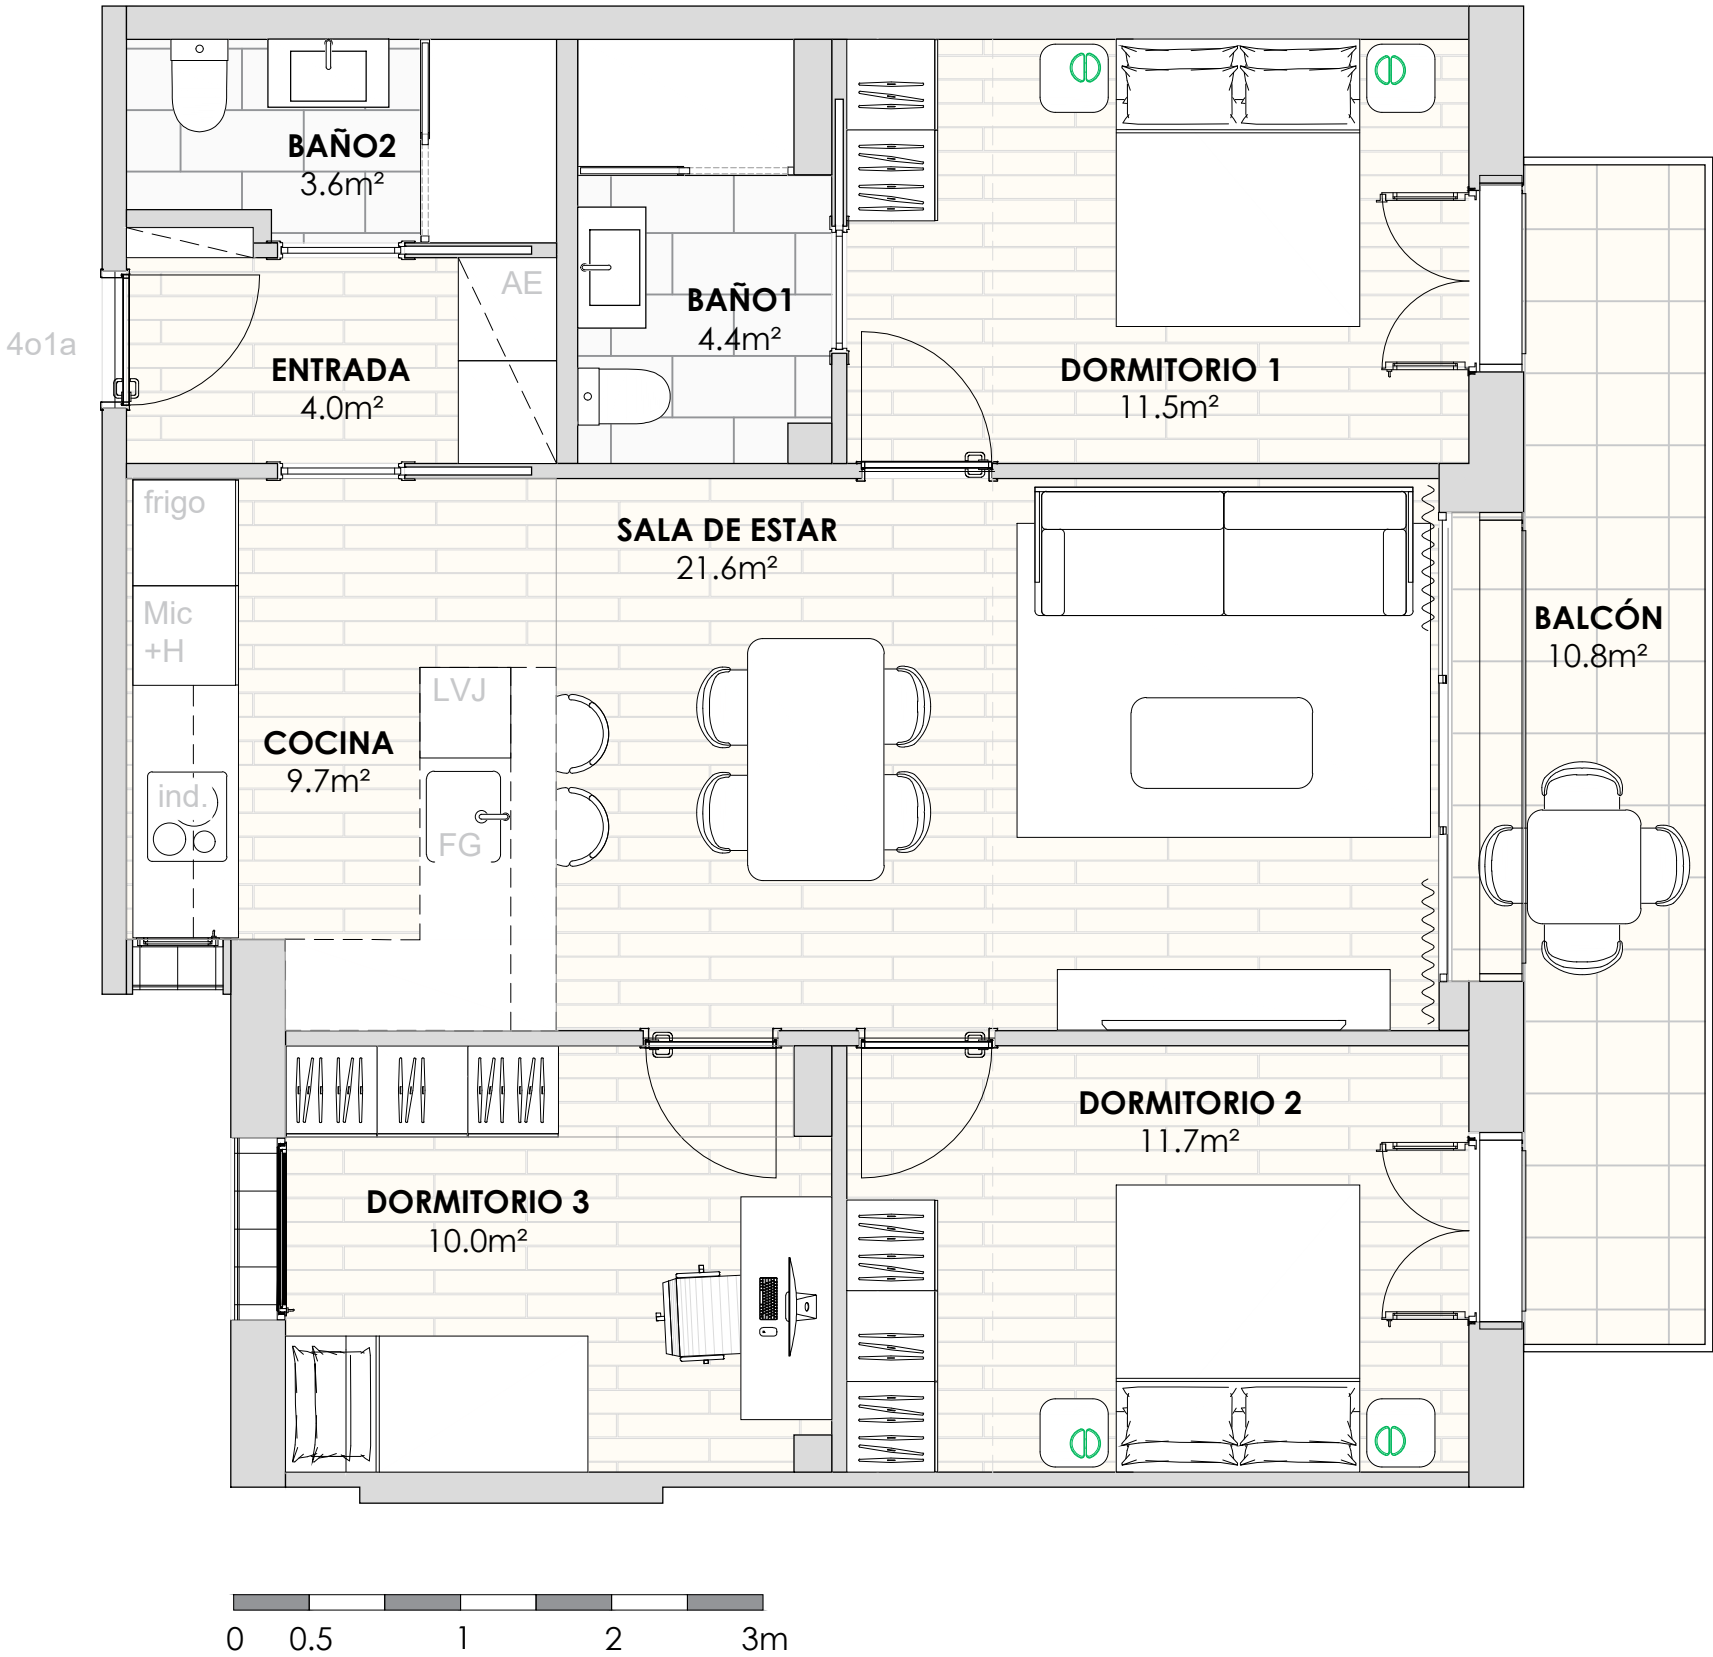


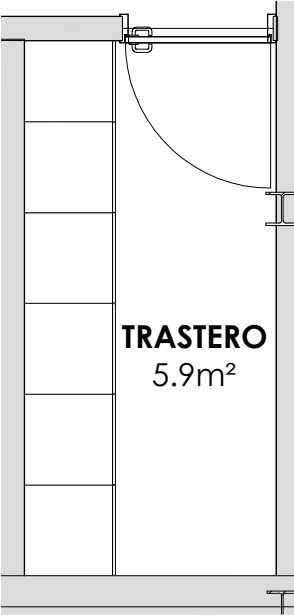

ESPINOLA ESPAIS
EDIFICI CAL ESCARDÍVOL

PLANTA DE DISTRIBUCIÓN
PLANTA CUARTA
E 1:50
CM

R32_401a