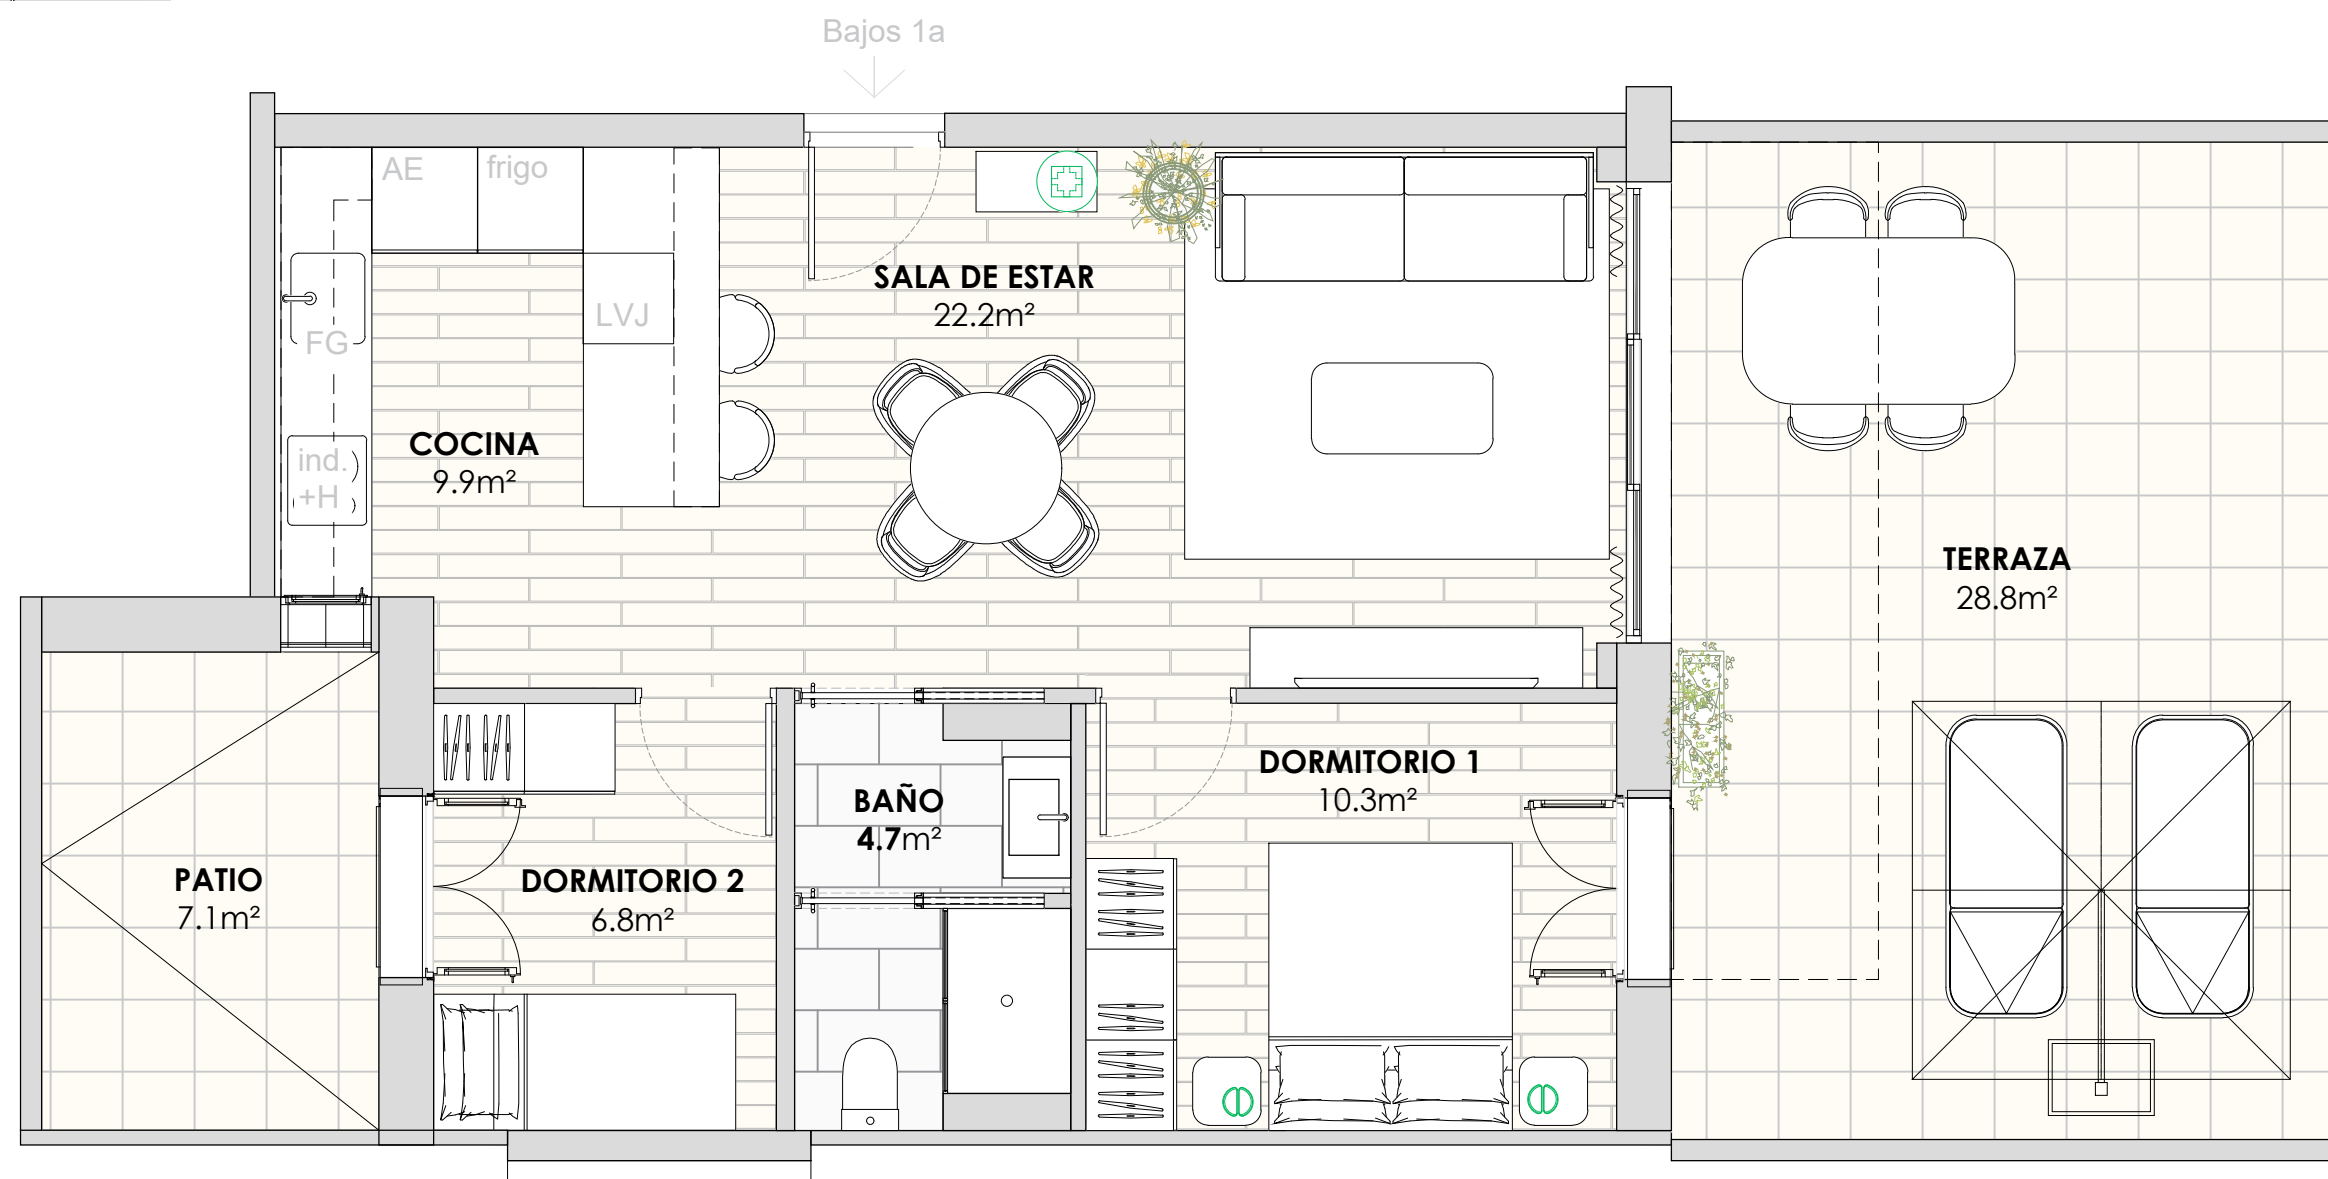
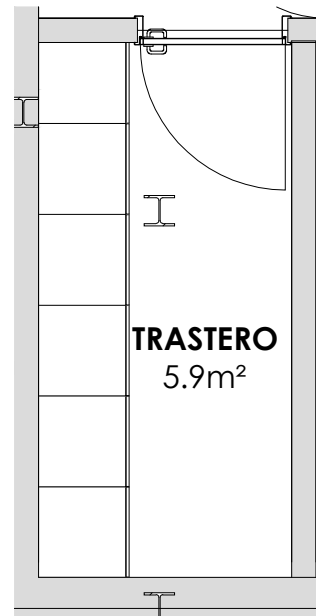


ESPINOLA ESPAIS
EDIFICI CAL ESCARDÍVOL

PLANTA DE DISTRIBUCIÓN
PLANTA BAJA
E 1:50
CM

R32_Bajos1a